


ELABORATO PLANIMETRICO	
Compilato da: Pittalis Mario	
Iscritto all'albo: Architetto Dipendente Pubblico	
Prov.	N.

Agenzia delle Entrate
CATASTO FABBRICATI
Ufficio Provinciale di
Firenze

Comune di Firenze			Protocollo n. FI0097530 del13/06/2014	
Sezione:	Foglio: 118	Particella: 746	Tipo Mappale n.	del
Dimostrazione grafica dei subalterni			Scala 1 : 500	

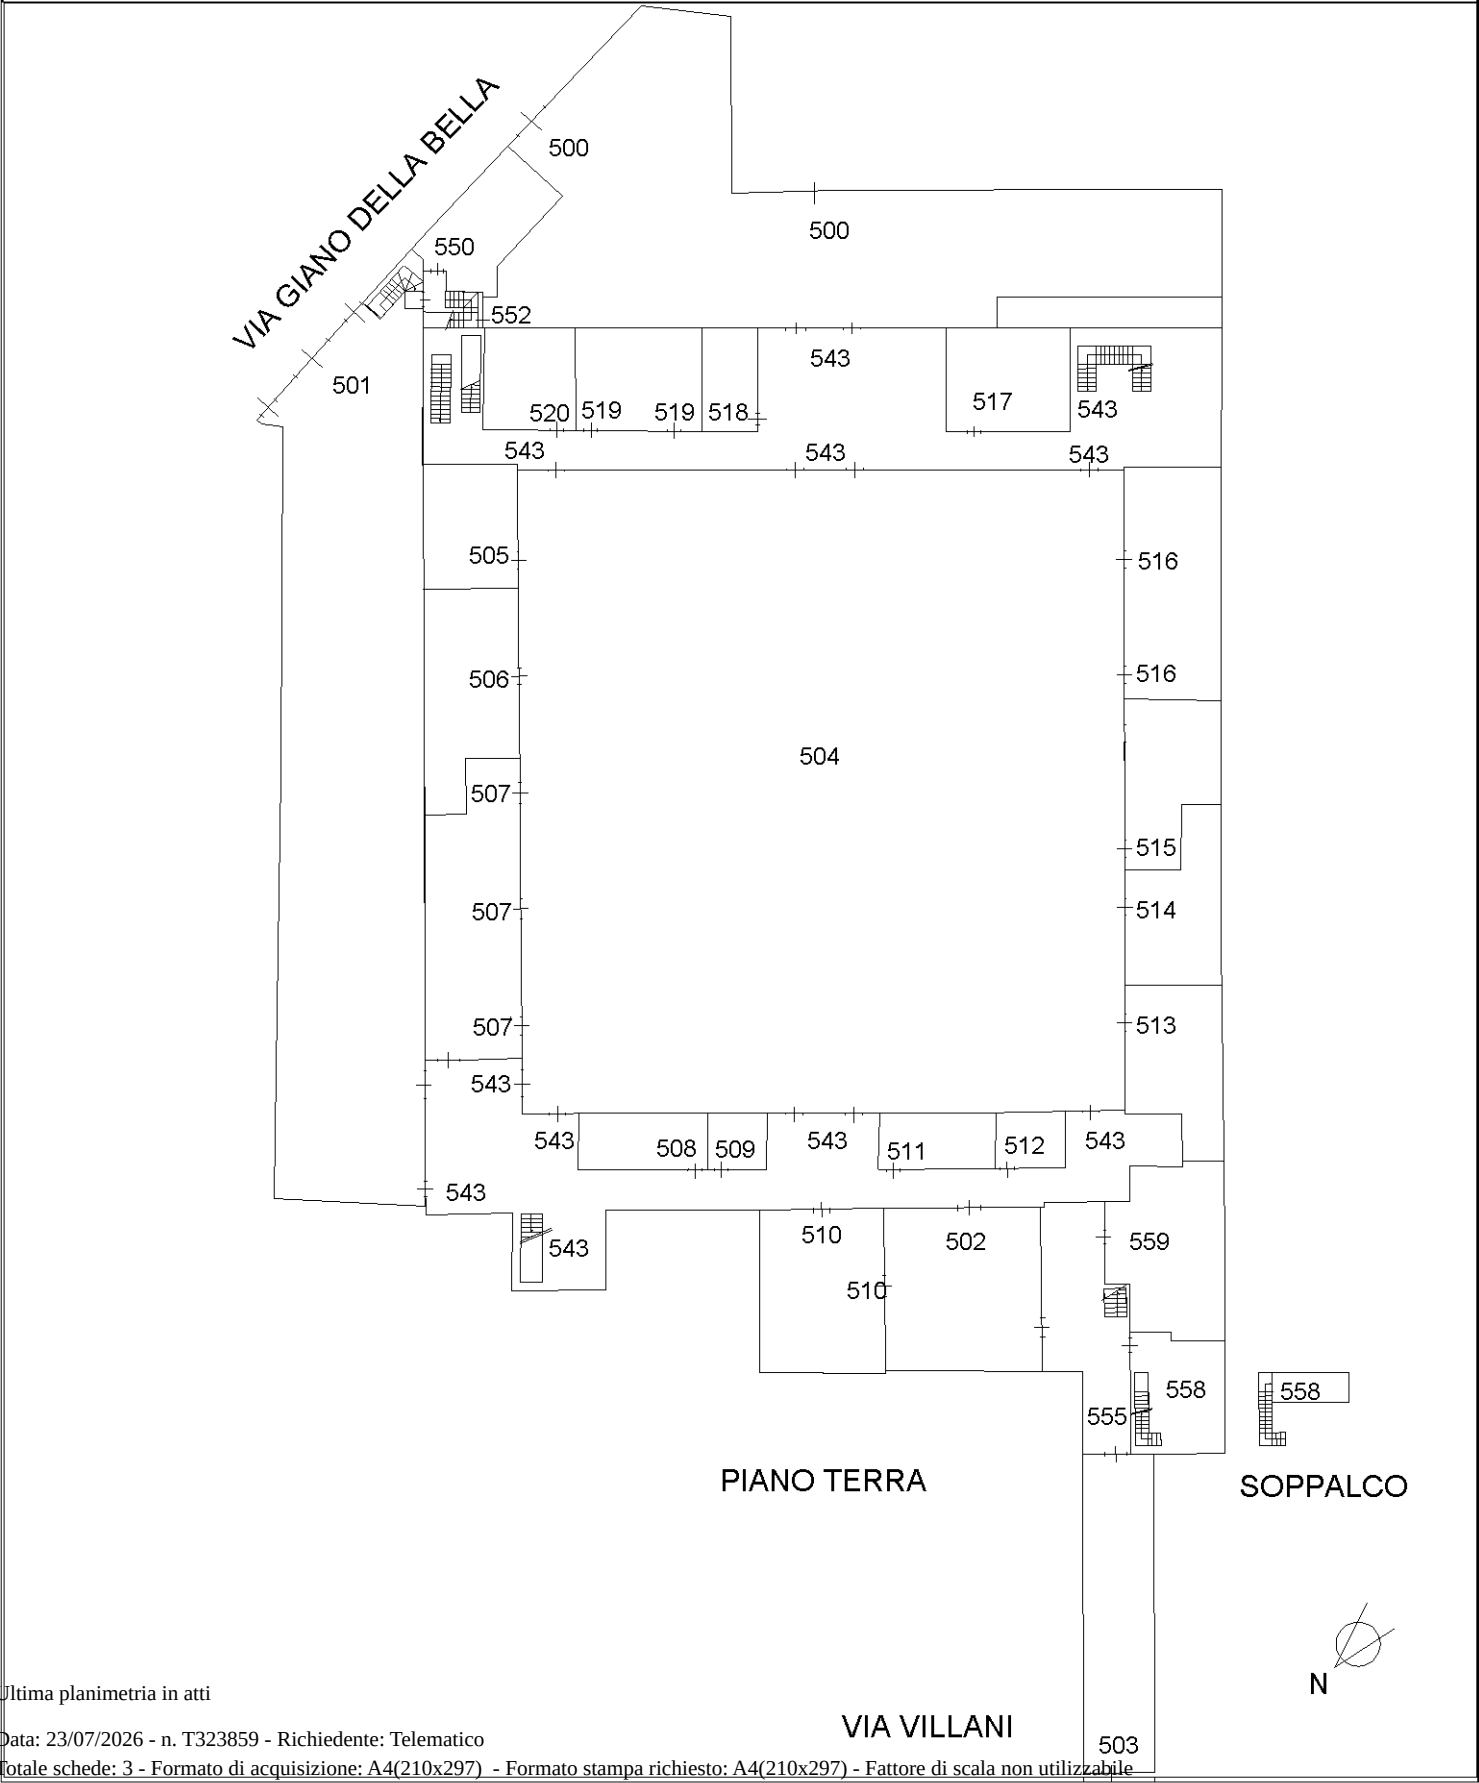


Ultima planimetria in atti

ELABORATO PLANIMETRICO	
Compilato da: Pittalis Mario	
Iscritto all'albo: Architetto Dipendente Pubblico	
Prov.	N.


Agenzia delle Entrate
CATASTO FABBRICATI
Ufficio Provinciale di
Firenze

Comune di Firenze		Protocollo n. FI0097530 del 13/06/2014	
Sezione:	Foglio: 118	Particella: 746	Tipo Mappale n. del
Dimostrazione grafica dei subalterni			Scala 1 : 500

VIA GIANO DELLA BELLA

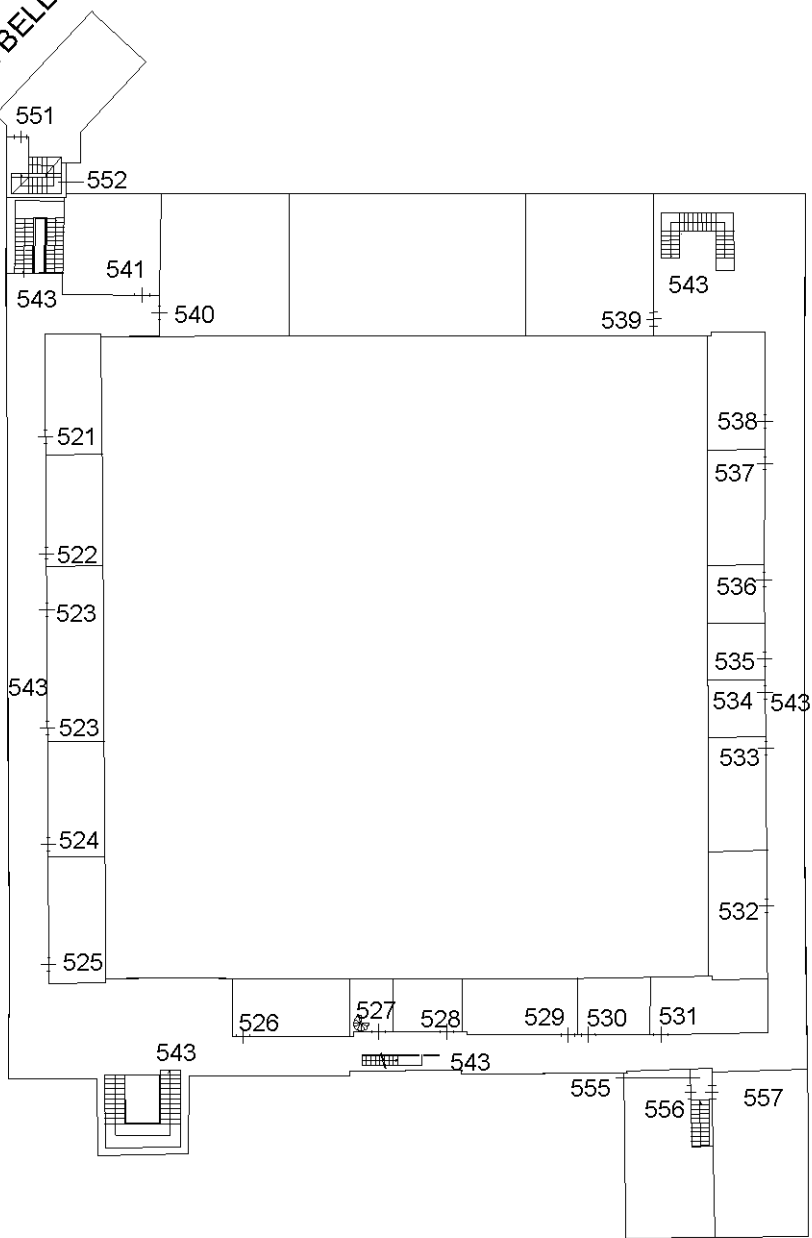

PIANO PRIMO

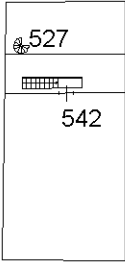


Ultima planimetria in atti

ELABORATO PLANIMETRICO	
Compilato da: Pittalis Mario	
Iscritto all'albo: Architetto Dipendente Pubblico	
Prov.	N.

Agenzia delle Entrate
CATASTO FABBRICATI
Ufficio Provinciale di
Firenze

Comune di Firenze		Protocollo n. FI0097530 del 13/06/2014	
Sezione:	Foglio: 118	Particella: 746	Tipo Mappale n. del
Dimostrazione grafica dei subalterni			Scala 1 : 500

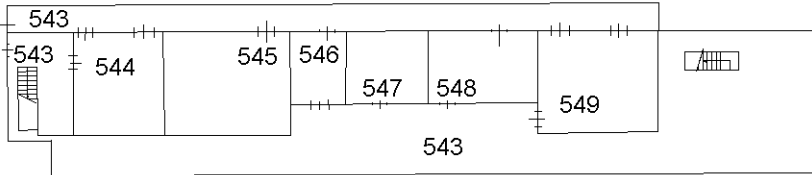

PIANO SEMINTERRATO

