


EX CHIESA SAN CARLO DEI BARNABITI

TOT MQ LORDI = 358,55

TOT MC LORDI = 4.432,51

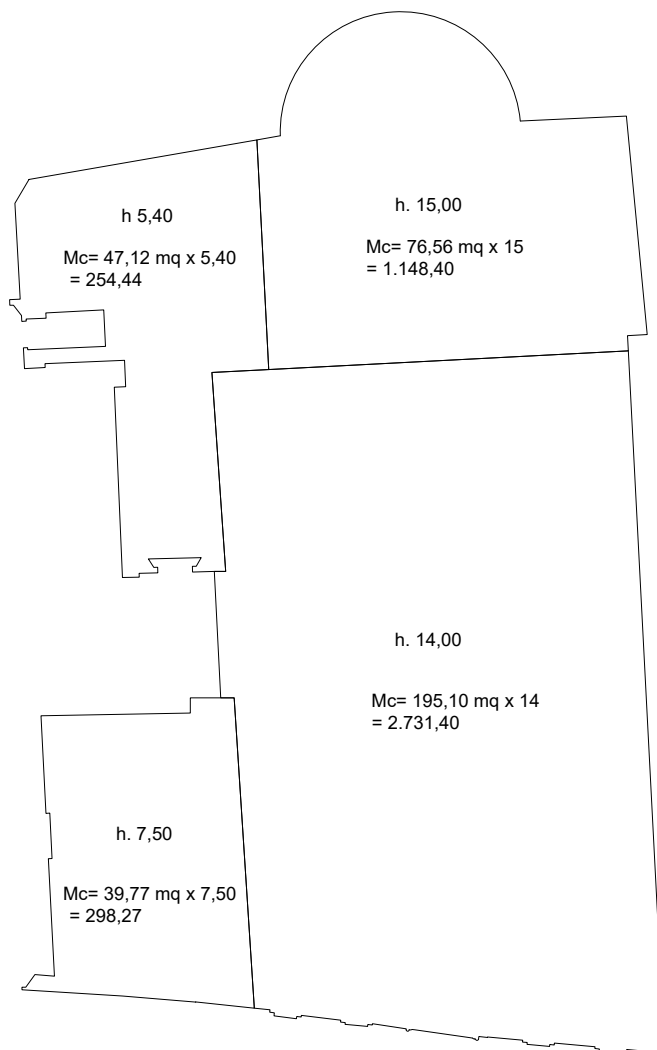

DESCRIZIONE TAVOLA

PLANIMETRIA DELLA PORZIONE
DELL'UNITA' IMMOBILIARE POSTA IN
FIRENZE, VIA SANT'AGOSTINO N°23,
PIANO TERRA

CALCOLO SUP. LORDA
CALCOLO VOL. LORDO

E.Q. Stime e Valutazioni il responsabile

Ing. Donato di Cecilia

Tecnico Istruttore

Arch. Simone Pugliese

DIREZIONE PATRIMONIO IMMOBILIARE
E.Q. STIME E VALUTAZIONI

ALLEGATO

1

scala

1:200

revisione

001

data

27/11/2025