

IN CASO DI INCENDIO



AVVERTIRE IMMEDIATAMENTE I VIGILI DEL FUOCO
(TEL. 112)

SE IN ORARIO DI LAVORO GLI APPOSITI ADDETTI



ABBANDONARE L'EDIFICIO SENZA INDUGI
SEGUENDO LA SEGNALETICA MURALE LUNGO
IL PERCORSO DI ESODO FINO AL PUNTO DI RITROVO



UTILIZZARE GLI ESTINTORI SEGUENDO LE
ISTRUZIONI POSTE SUGLI STESSI



MANTENERE LA CALMA, EVITARE DI CORRERE E
SPINGERSI



AIUTARE I DISABILI E LE PERSONE PRESE DAL
PANICO



CON LOCALI INVASI DA FUMO

- Cercare di bagnare un fazzoletto e legarlo sulla bocca e sul naso a protezione delle vie respiratorie e procedere chinati lungo il percorso di esodo
- In caso di scarsa visibilità mantenere il contatto con le pareti fino a raggiungere un luogo sicuro
- Se siete confinati dal fronte del fuoco: raggiungere la stanza più vicina; sigillare la porta con panni umidi per impedire l'ingresso del fumo; manifestare la propria presenza ed attendere i soccorsi

IN CASO DI EMERGENZA SANITARIA




AVVERTIRE IMMEDIATAMENTE IL PRONTO SOCCORSO
(TEL. 112)
SE IN ORARIO DI LAVORO GLI APPOSITI ADDETTI




(TEL. 112)

LEGENDA

	PERCORSO DI ESODO
	ESTINTORE PORTATILE
	QUADRO ELETTRICO
	LAMPADA DI EMERGENZA
	PUNTO DI RITROVO

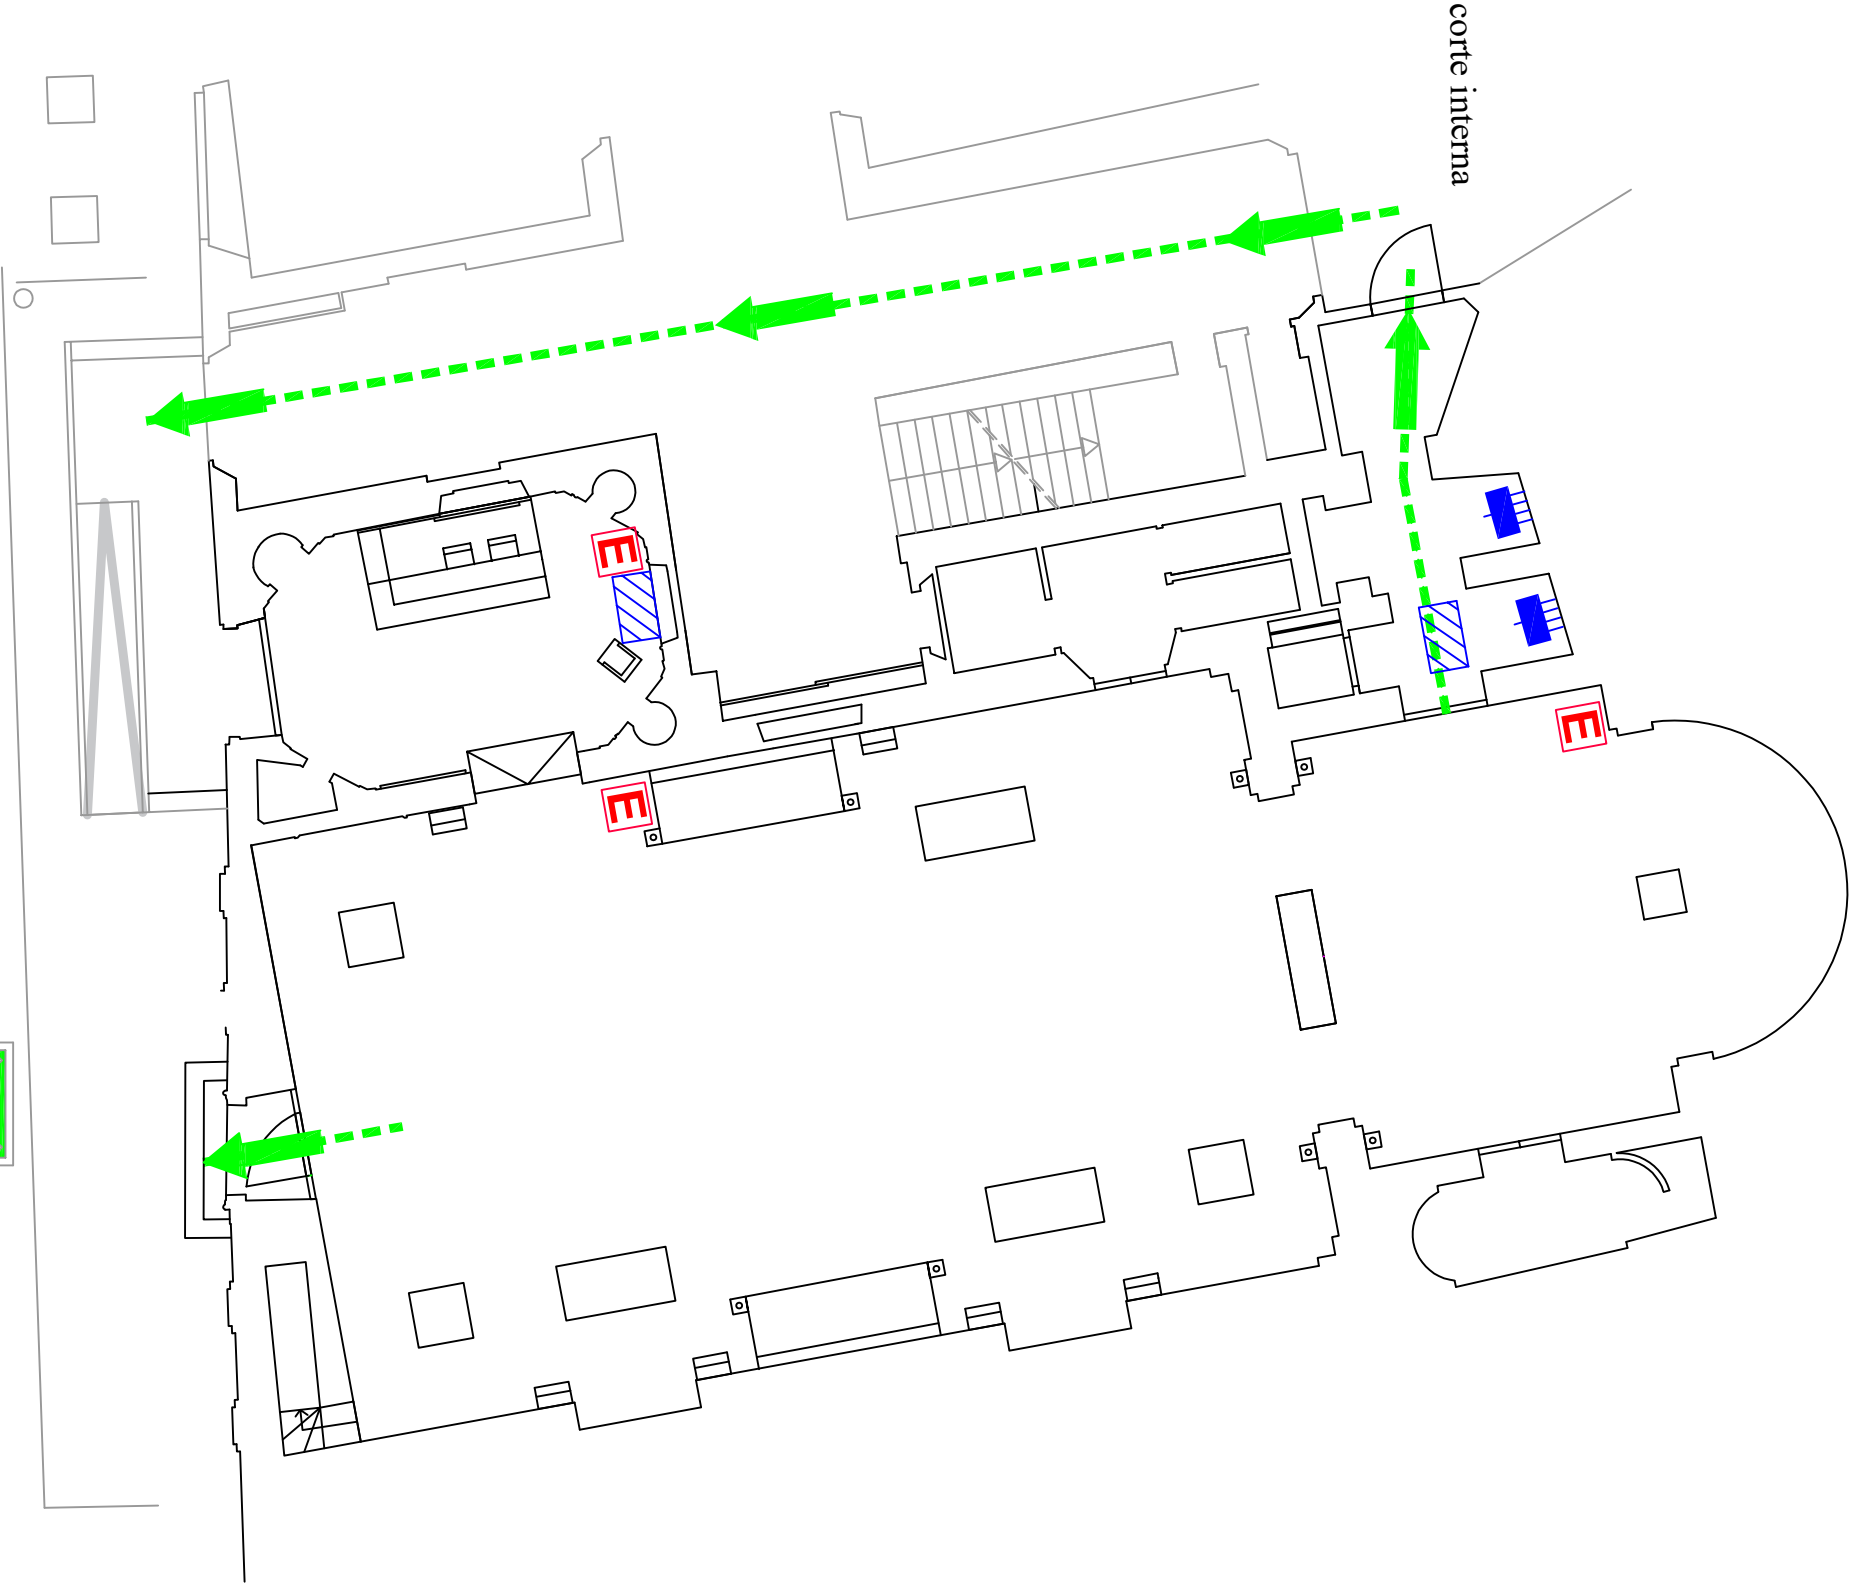

VIA SANT'AGOSTINO

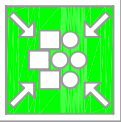

Ubicazione:
San Carlo dei Barnabiti, via Sant'Agostino n. 23

Quartiere 1 - DIREZIONE UFFICIO DEL SINDACO

Contenuto: Planimetria di emergenza

Data: 09/2026

Servizio Prevenzione e Protezione